

Схема расположения элементов перильного ограждения с кабель-каналами (слева)




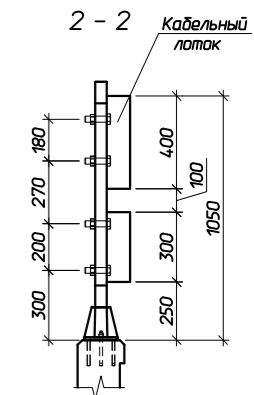


Схема расположения элементов перильного ограждения (справа)

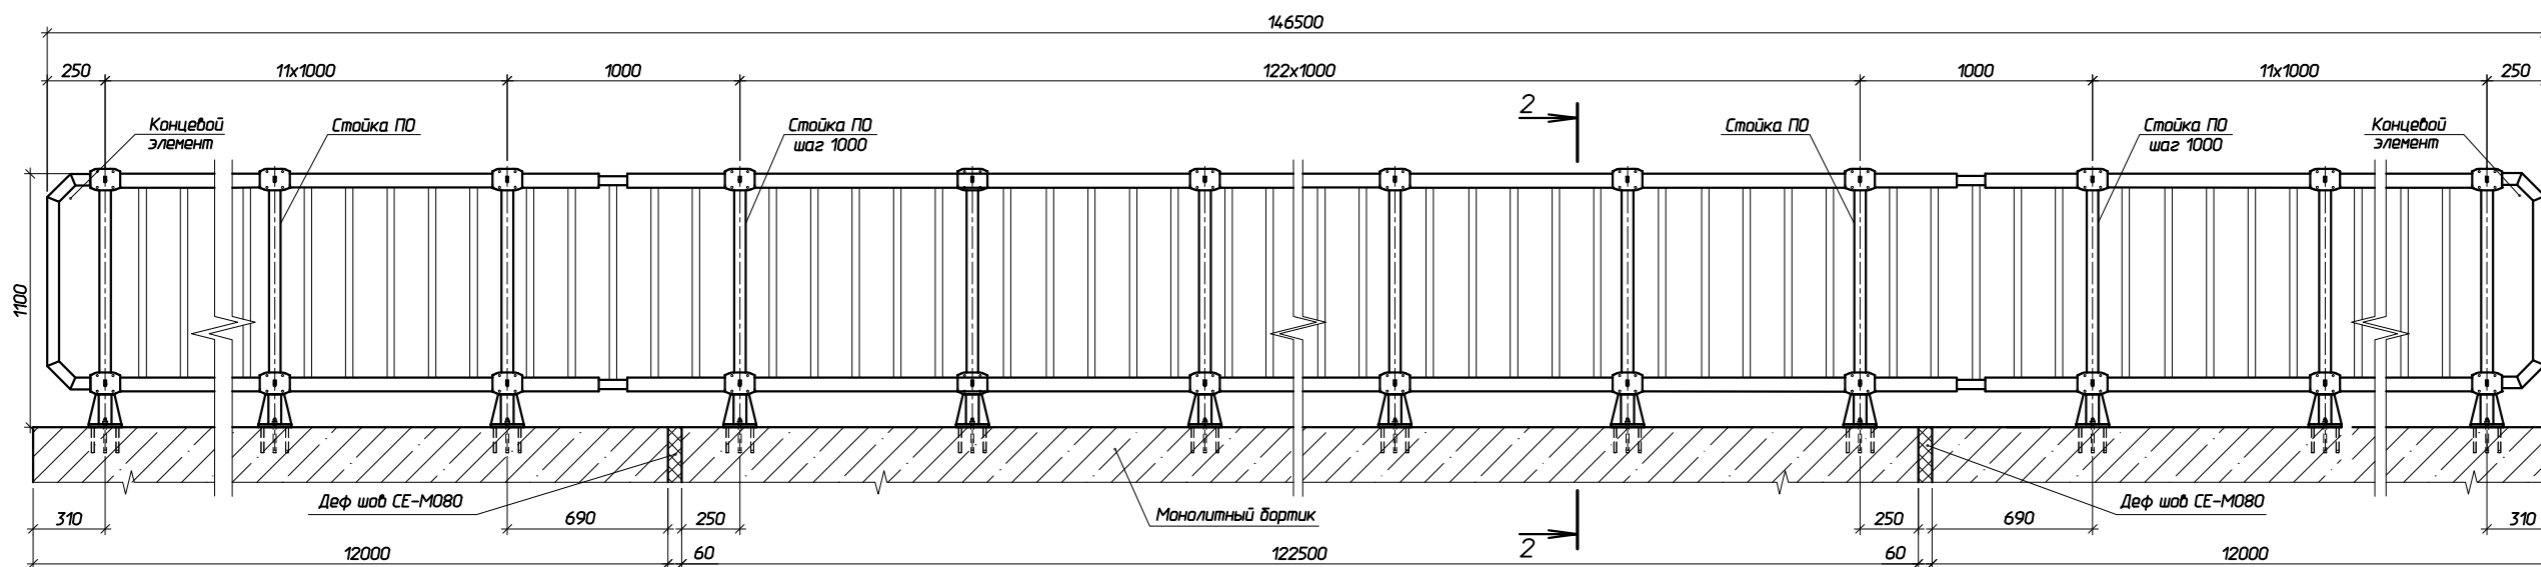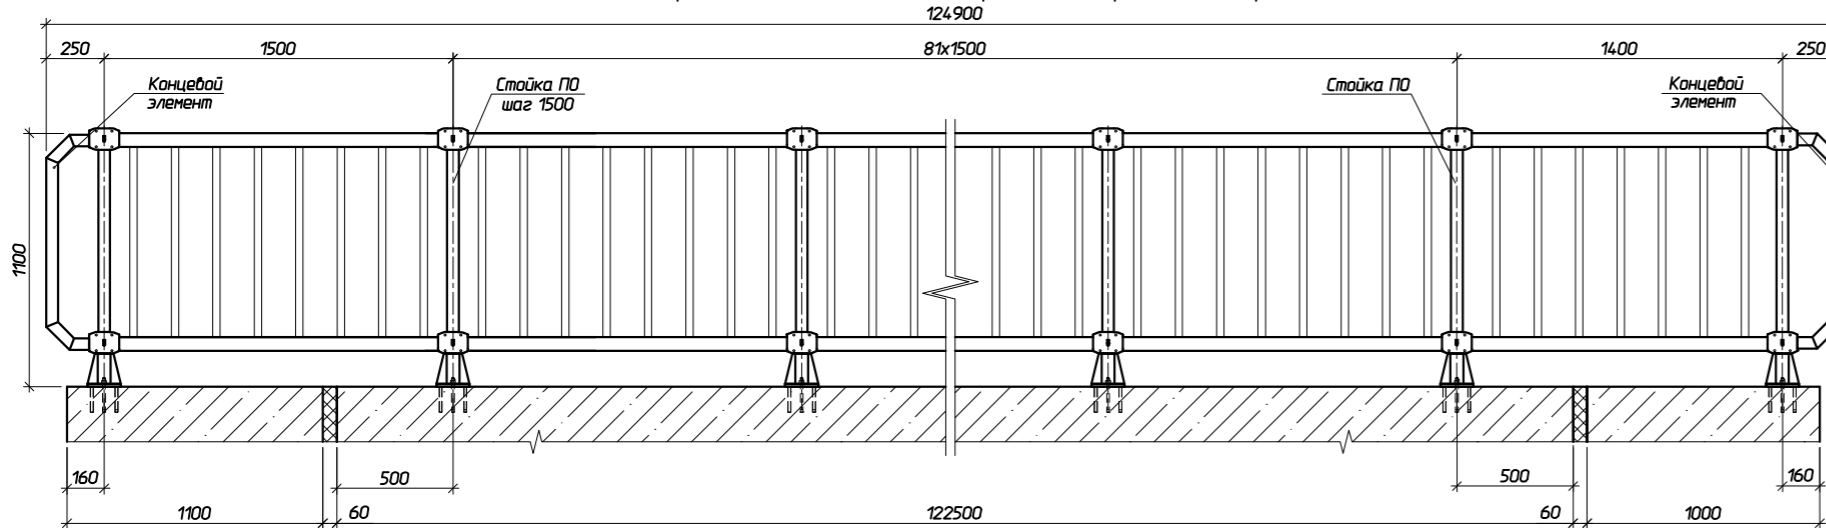

Спецификация на перильное ограждение (на мост)

Поз.	Обозначение	Наименование	Кол.	Масса ед., кг	Примечание
	СТО 39910803-01-2018	Композитное перильное ограждение с кабель-каналами и шагом стоек 1 м	1		146.50 п.м.
	СТО 39910803-01-2018	Композитное перильное ограждение с шагом стоек 1,5 м	1		124.90 п.м.
		<u>Химический анкер НВА</u>	924		
	Hilti Distribution Ltd	Капсула HVU M10x90	924		
	Hilti Distribution Ltd	Шпилька HAS-E-5.8 M10x90/21	924	0.094	86.86 кг

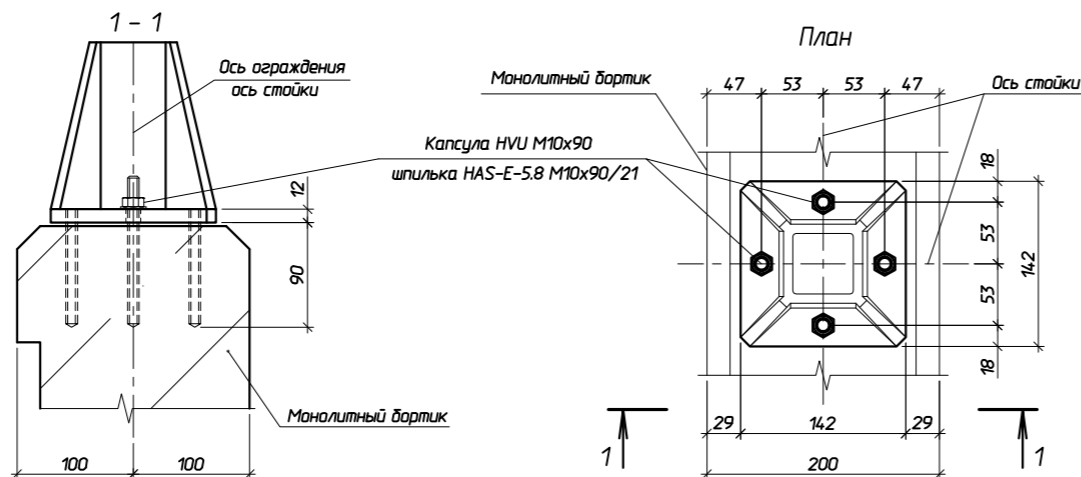

1419/01-19		
Стадия	Лист	Листов
П		1